
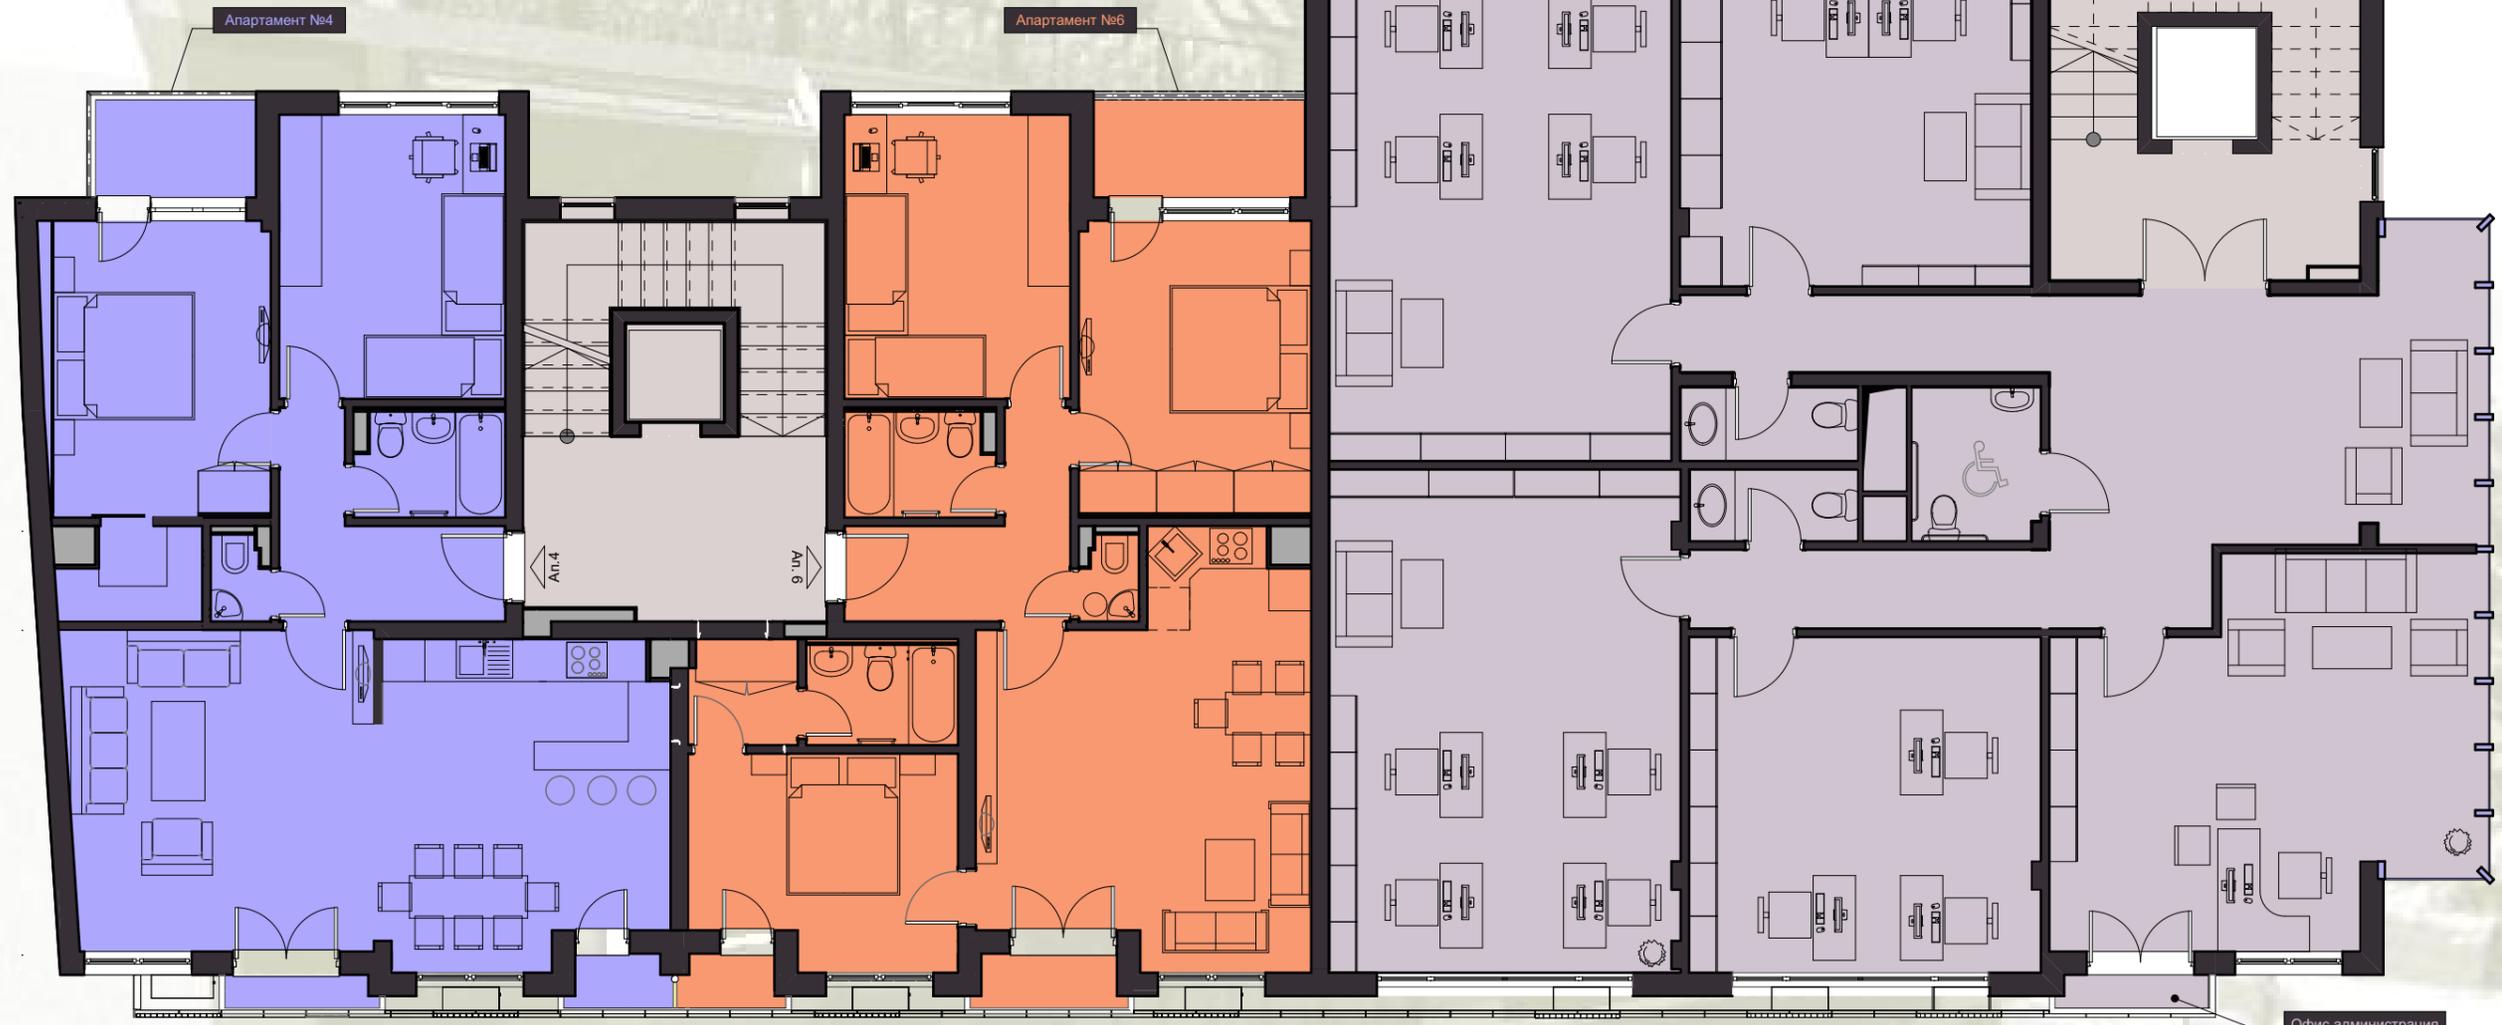


ТРИАДИЦА ПАРК

Етаж 3

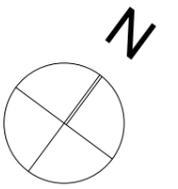

№	Помещение:	Светла площ	Под	Стени	Таван
1.	Антре	4,5 кв.м.	гранитогрес	латекс	латекс
2.	Коридор	1,5 кв.м.	гранитогрес	латекс	латекс
3.	Спалня	13 кв.м.	ламиниран паркет	латекс	латекс
4.	Спалня	13,5 кв.м.	ламиниран паркет	латекс	латекс
5.	Дрешник	2,5 кв.м.	гранитогрес	латекс	латекс
6.	Баня	3,5 кв.м.	теракота	фаянс, латекс	латекс
7.	Тоалетна	1 кв.м.	теракота	фаянс, латекс	латекс
8.	Дневна, трапезария и кухня	38,4 кв.м.	гранитогрес, ламин. паркет	латекс	латекс
9.	Тераса	1,5 кв.м.	гранитогрес	минер. мазилка	
10.	Тераса	3,5 кв.м.	гранитогрес	минер. мазилка	минер. мазилка
11.	Тераса	1 кв.м.	гранитогрес	минер. мазилка	

№	Помещение:	Светла площ	Под	Стени	Таван
1.	Антре	4,5 кв.м.	гранитогрес	латекс	латекс
2.	Коридор	1,5 кв.м.	гранитогрес	латекс	латекс
3.	Спалня	13 кв.м.	ламиниран паркет	латекс	латекс
4.	Спалня	14 кв.м.	ламиниран паркет	латекс	латекс
5.	Баня	3,5 кв.м.	теракота	фаянс, латекс	латекс
6.	Тоалетна	1 кв.м.	теракота	фаянс, латекс	латекс
7.	Дневна, трапезария и кухня	25 кв.м.	гранитогрес, ламин. паркет	латекс	латекс
8.	Тераса	4,5 кв.м.	гранитогрес	минер. мазилка	минер. мазилка
9.	Тераса	2 кв.м.	гранитогрес	минер. мазилка	
10.	Спалня	11 кв.м.	ламиниран паркет	латекс	латекс
11.	Дрешник	2,5 кв.м.	гранитогрес	латекс	латекс
12.	Баня	3 кв.м.	теракота	фаянс, латекс	латекс
13.	Тераса	1 кв.м.	гранитогрес	минер. мазилка	