
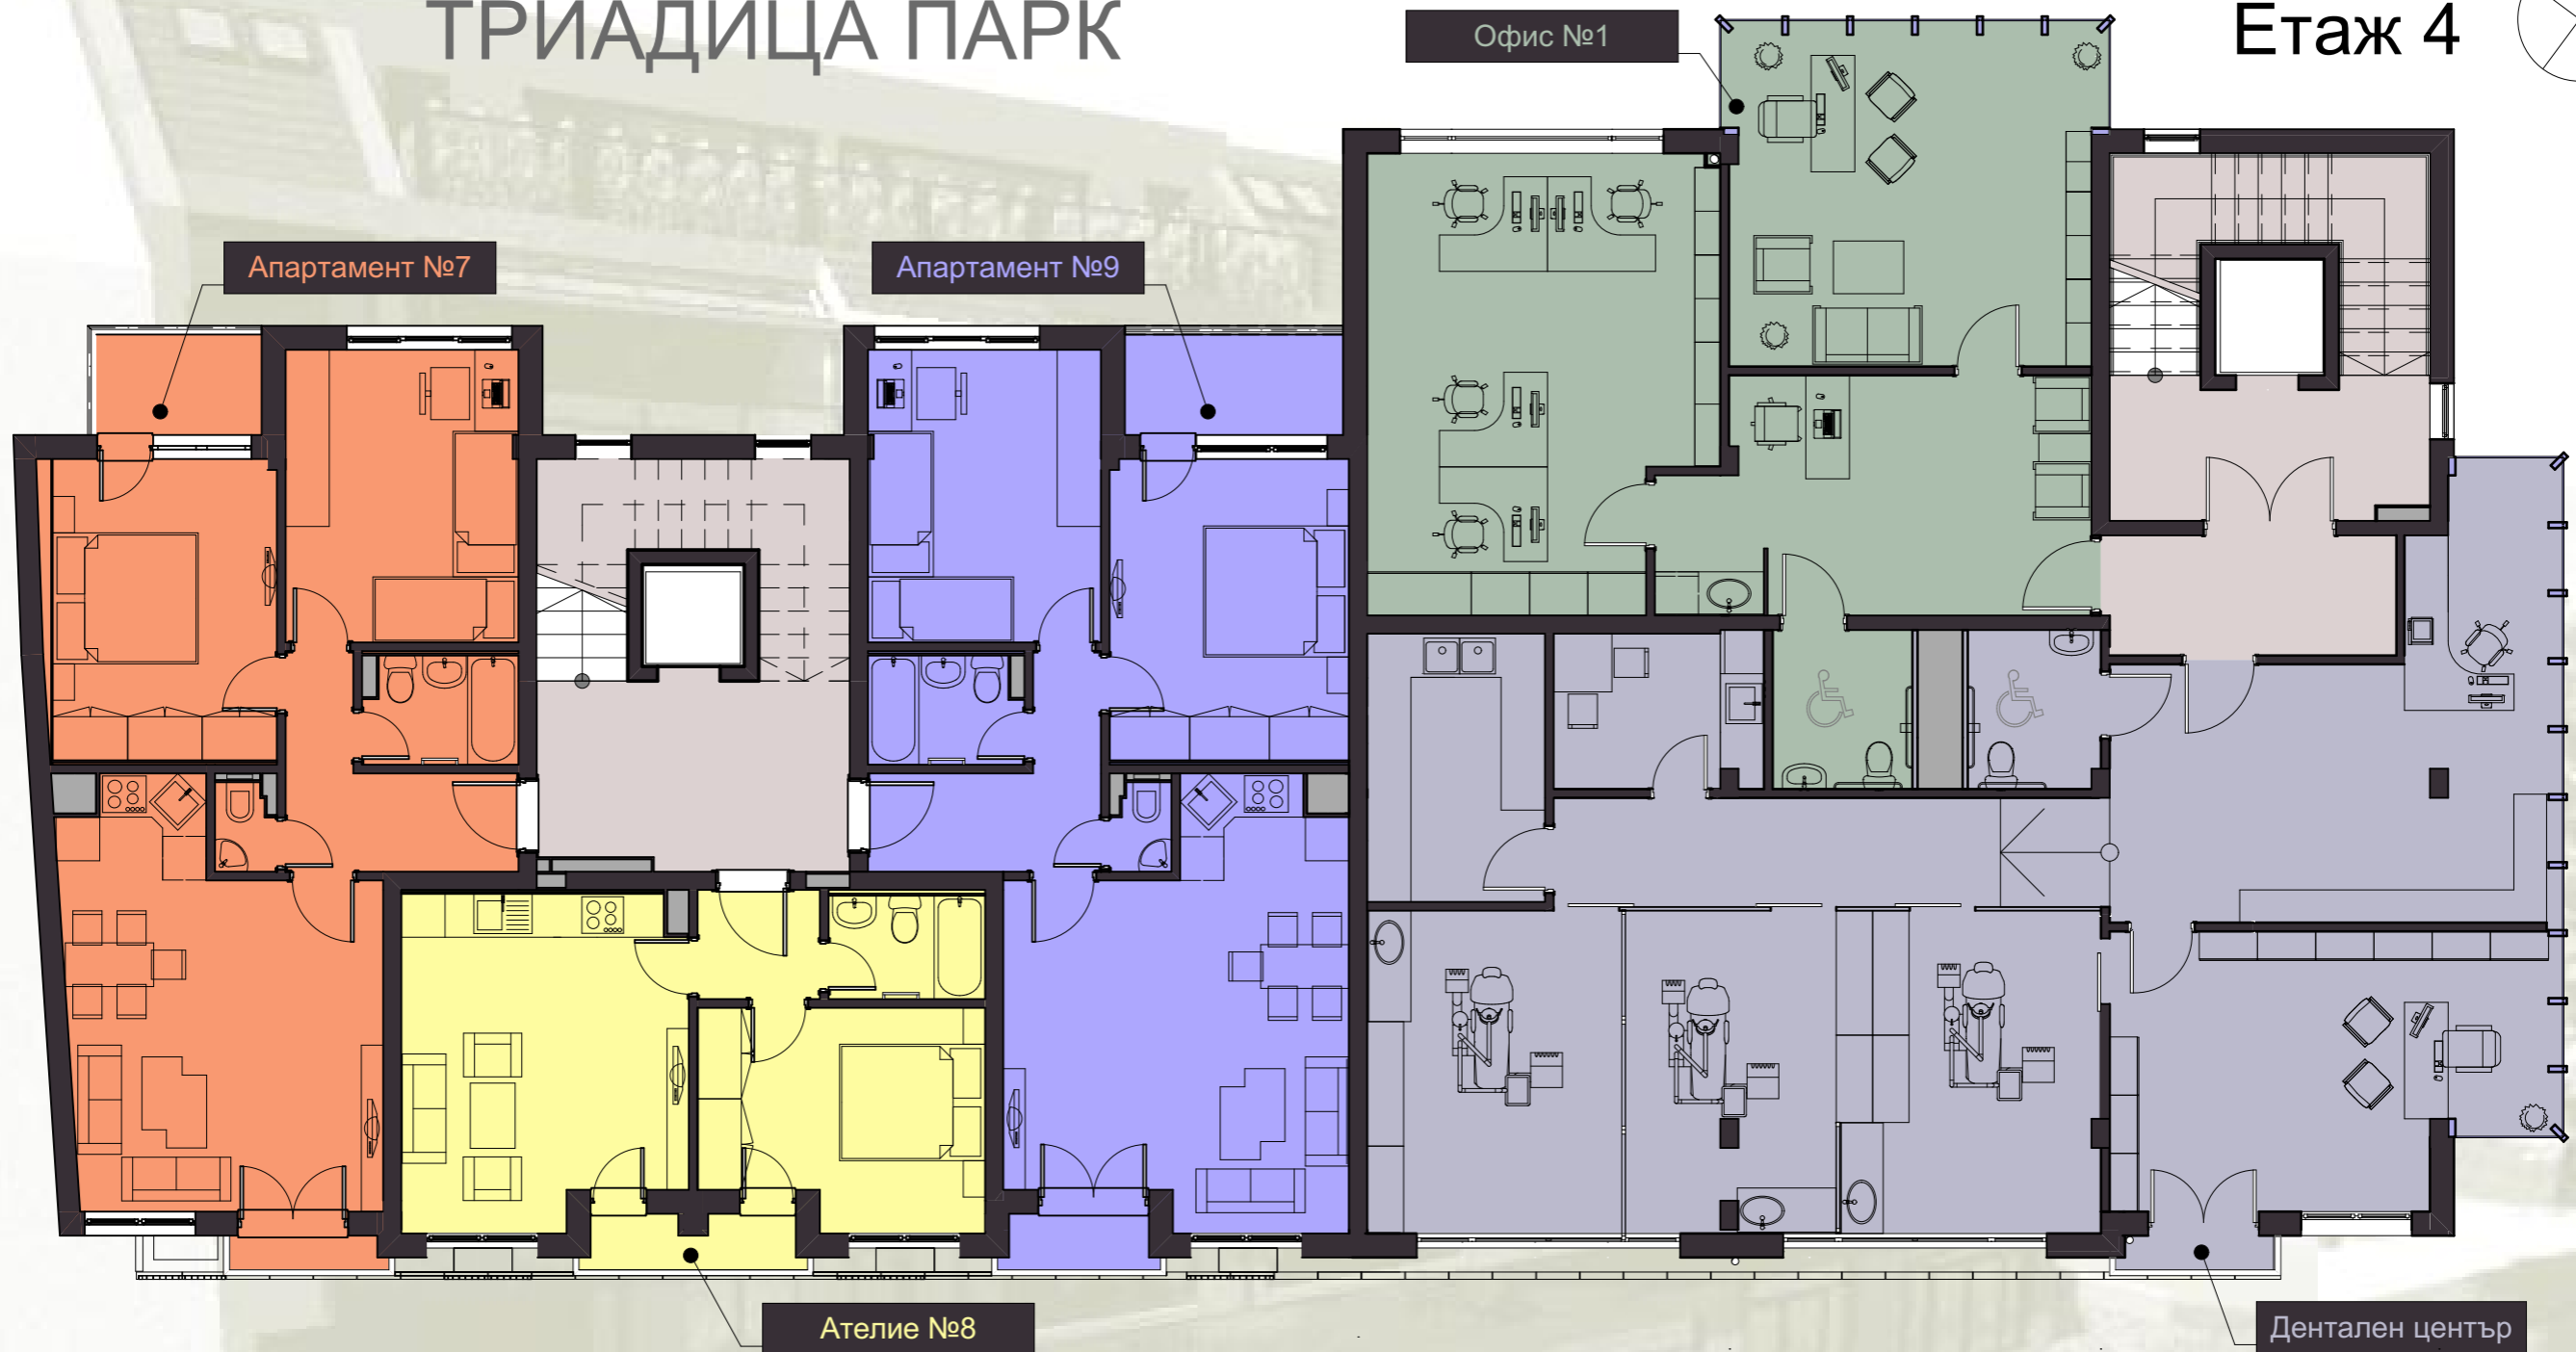


# ТРИАДИЦА ПАРК

Етаж 4

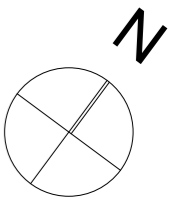

№	Помещение:	Светла площ
1.	Приемна+кухненски бокс	18,5 кв.м.
2.	Кабинет	24 кв.м.
3.	Кабинет	29 кв.м.
4.	Тоалетна	4 кв.м.

Оф.1 - 83,76 m<sup>2</sup>

№	Помещение:	Светла площ
1.	Приемна	27,5 кв.м.
2.	Кабинет	22 кв.м.
3.	Стоматологичен кабинет	14,5 кв.м.
4.	Стоматологичен кабинет	14,5 кв.м.
5.	Стоматологичен кабинет	15,5 кв.м.
6.	Стерилизационна	9 кв.м.
7.	Помещение за персонала	6 кв.м.
8.	Тоалетна	4 кв.м.
9.	Коридор	11,5 кв.м.
10.	Тераса	1 кв.м.

Дентален център - 138,57 m<sup>2</sup>