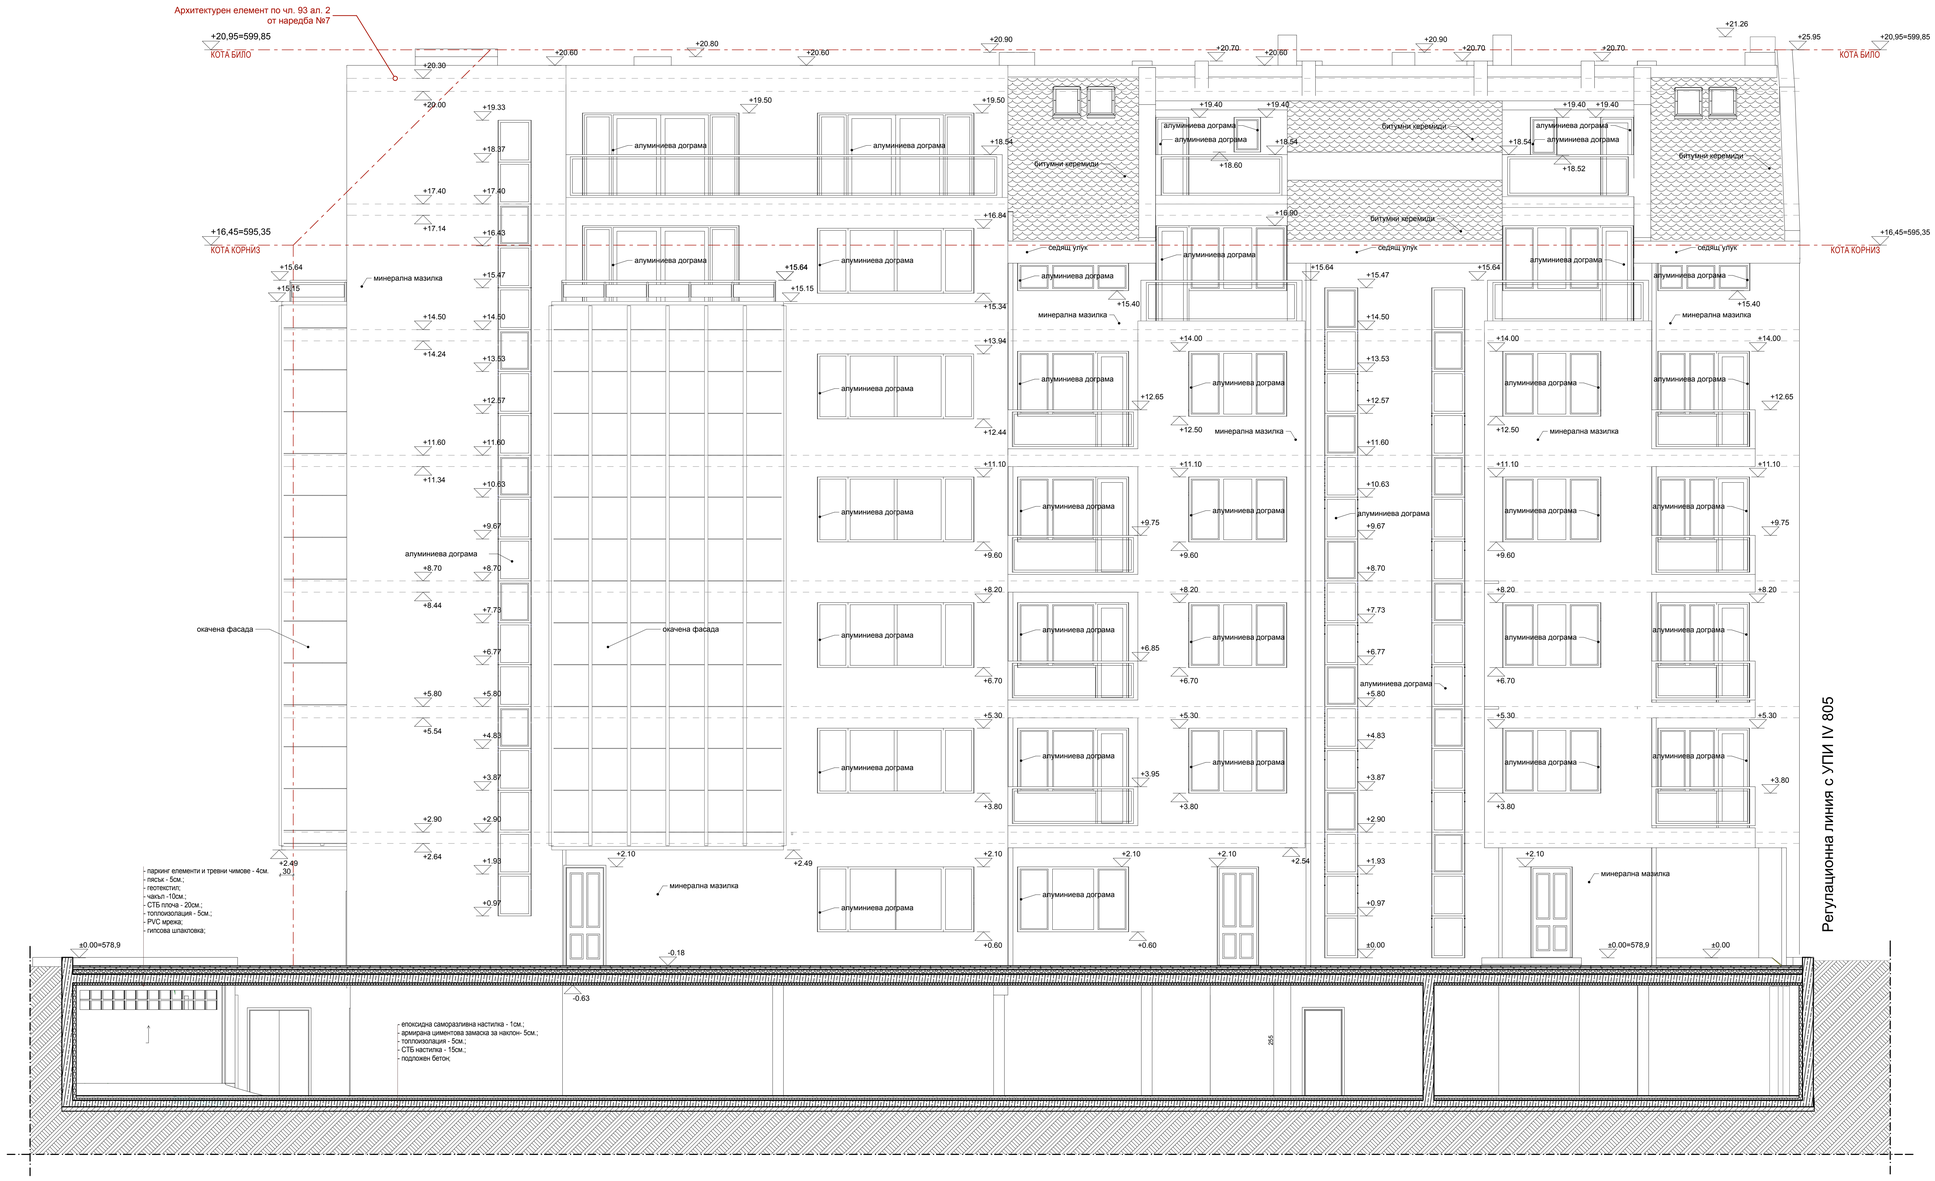

	ПРОЖЕ ЕТ "ДИАНА ХРИСТОВА"	1756 СОФИЯ ЖК ДЪРВЕНИЦА БЛОК 46, ВХ. А ТЕЛ. 02/855 28 14 GSM 0888 587 516 GSM 0888 251 877	
ОБЕКТ:	Сграда за обществено обслужване, офиси, ателие, жилища, магазин, кафе и подземни гаражи в УПИ II - 808, общинско от квартал 75а местност Красно село - Стрелбище урб. бл. 32	ЧЕРТЕЖ №: 16/16	
		ЧАСТ:	АРХ.
ИНВЕСТИТОР:	"СИМ-ИНВЕСТ" ООД	ФАЗА:	ТП
		МАЩАБ:	1:50
ЧЕРТЕЖ:	ФАСАДА СЕВЕРОЗАПАД		
ПРОЕКТАНТИ:	АРХ. Р. ТИМНЕВА		
СЪГЛАСУВАЛ:	СК. ИНЖ. ВЛ. СТОИМЕНОВ		
	ВК ИНЖ. Д. ХРИСТОВА		
	ОВ ИНЖ. Р. КРЪСТЕВА		
	ЕЛ. ИНЖ. М. КРЪСТЕВА		
	07.2012		
УПРАВИТЕЛ	ИНЖ. ДИАНА ХРИСТОВА		