
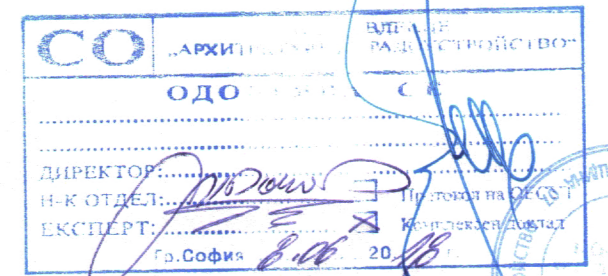


ГРАДОУСТРОЙСТВЕНИ ПОКАЗАТЕЛИ:

УСТРОЙСТВЕНА ЗОНА: Жк
 ПЛЪТНОСТ: чл. 27, ал.3 от ЗУТ
 ЗП = чл. 27, ал.3 от ЗУТ
 КИНТ: чл. 27, ал.3 от ЗУТ
 РЗП - чл. 27, ал.3 от ЗУТ
 ОЗЕЛЕНЯВАНЕ: 40%
 К.КОРНИЗ: 18М

ТЕХНИКО-ИКОНОМИЧЕСКИ ПОКАЗАТЕЛИ:

ПЛОЩ УПИ VII-317,318 - 529м²
 ПЛЪТНОСТ: 76,09%
 ЗП = 406,56м²
 КИНТ: (чл. 27, ал.3 от ЗУТ)
 РЗП - 3048,58м² (надземно)
 РЗП - 3500,41м² (общо надз. + подз.)
 ОЗЕЛЕНЯВАНЕ: 5,6% - 30м² по проект
 34.40% - 183.60м² - компенсаторно, съгласно предписание на СО, район "Надежда"

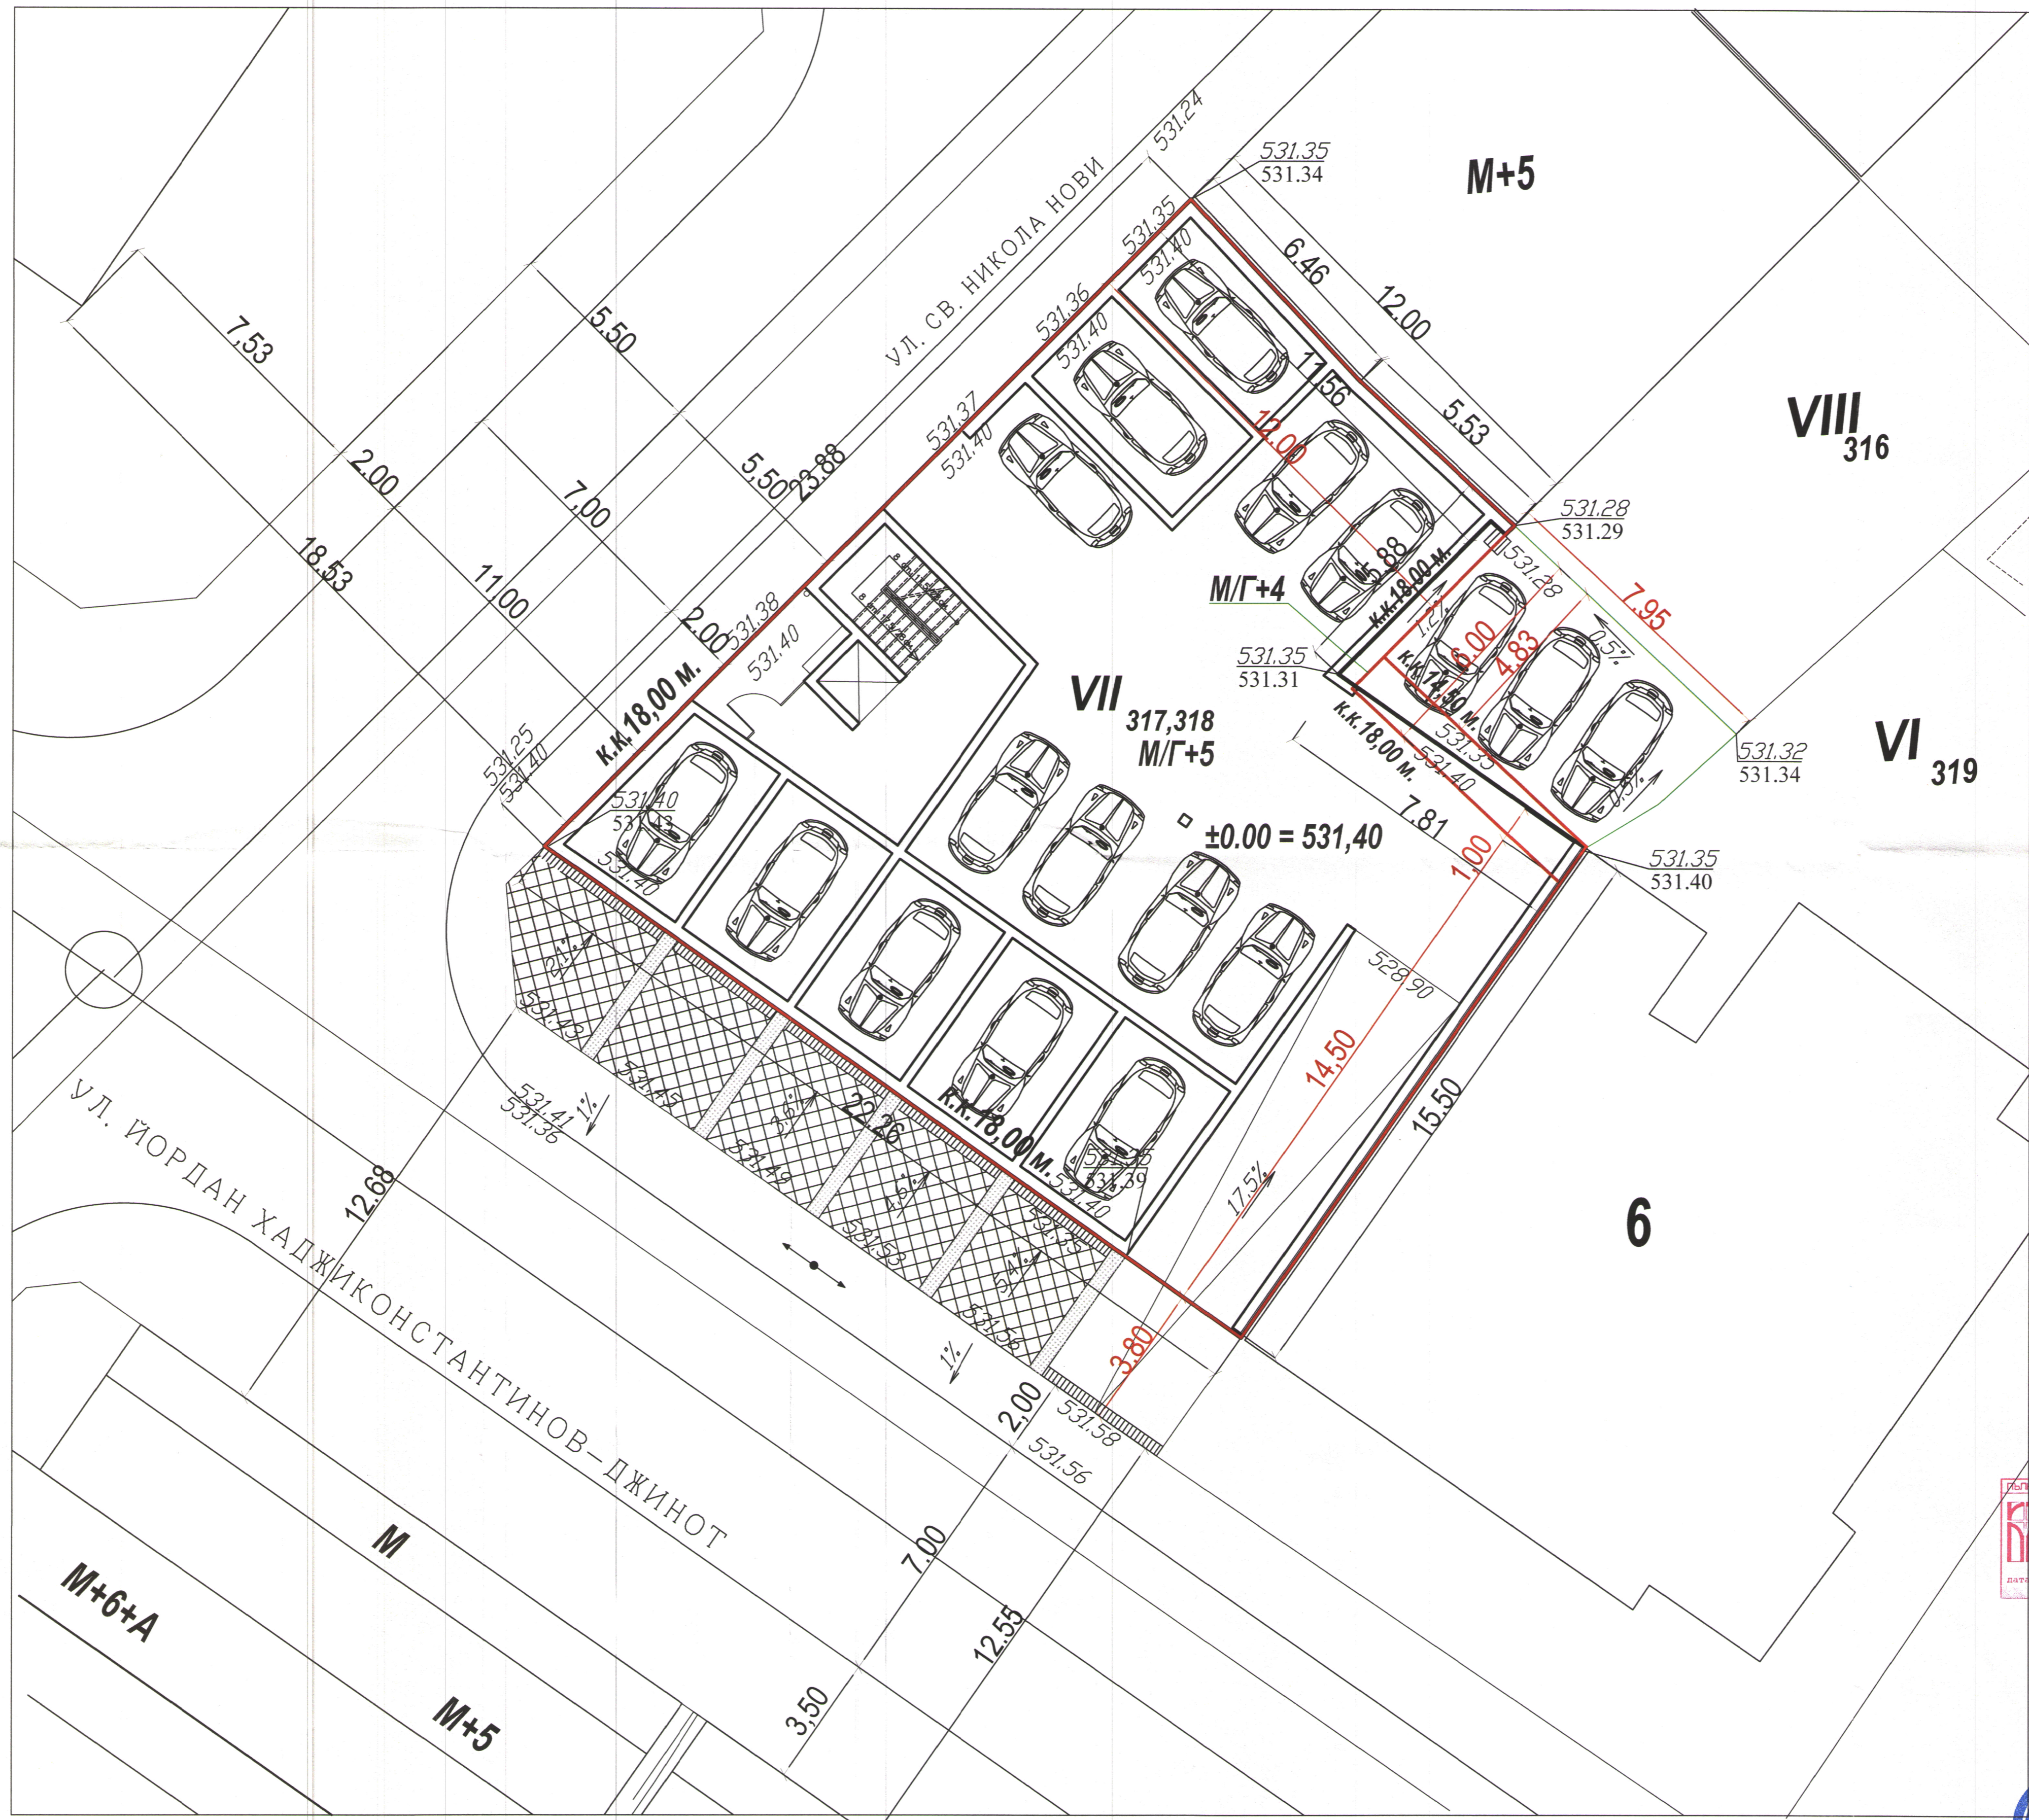

ЗВ КОНСУЛТ ООД
 КОНСУЛТАНТ - СТРОИТЕЛЕН ПРОЕКТ
ЗАВЕРЯВА
 КОНСУЛТАНТ: *[Signature]*
 Подпис: *[Signature]*
 УПРАВИТЕЛ: *[Signature]*
 Подпис: *[Signature]* Дата: 2018

	СОБСТВЕНИЦИ:	СИЛВИЯ НИКОЛОВА
		МАРИЯ БЕЛВА
		АНТОАНЕТА ВАСИЛЕВА
		ВАНЮШКА ЦВЕТКОВА
		ЦЕЦКА ГЕОРГИЕВА
		ИОРДАН НАЦЕВ

Г ГАДЖЕВ АРХИТЕКТГРУП ЕООД
 СОВИЯ, БУЛ. "НИКОЛА ВАПЦАРОВ" БЛ. 18 А
 e-mail: gadjev_sofia@abv.bg gsm: 0886057082

ВЪЗЛОЖИТЕЛ: СОБСТВЕНИЦИТЕ
 ОБЕКТ: ЖИЛИЩНА СГРАДА-УПИ VII-317,318, кв.209, м."НАДЕЖДА 2Б"

ЧЕРТЕЖ: СИТУАЦИЯ	ПРОЕКТАНТ ПО ЧАСТ:
ЧАСТ: АРХИТЕКТУРА	АРХ. АРХ. Ю. ГАДЖЕВ
ФАЗА: ТЕХНИЧЕСКИ ПРОЕКТ	КОНС. ИНЖ. Л. АНГЕЛОВ
Р-Л СТУДИО:	ЕЛ. ИНЖ. АНАЛИЕВ
АРХ. Ю. ГАДЖЕВ	ВК. ИНЖ. Г. ГЕОРГИЕВ
	ГЕОД. ИНЖ. К. ШАЛАМАНОВ

