



ТАБЛИЦА НА ПОМЕЩЕНИЯТА НА НИВО -2.60 - 528.80 = 533.69m2				
ОПИСАНИЕ НА ПОМЕЩЕНИЯТА	ПОД	СТЕНИ	ТАВАН	
			ПЛОСОВА ШПАКЛОВАНА ЛАТЕКС	ПЛОСОВА ШПАКЛОВАНА ЛАТЕКС
1 МАСОВ ПАРКИНГ - ПАРКОМЯСТО 1-15				
2 МАЗЕ 1	КВАДРАТУРА			
3 МАЗЕ 2	ШПАЛАН БЕТОН			
4 МАЗЕ 3				
5 МАЗЕ 4				
6 МАЗЕ 5				
7 МАЗЕ 6				
8 МАЗЕ 7				
9 БАНЯ				
10 ОБЩО ПОМЕЩЕНИЕ				
11 АБОНАТНА				
12 ПОМЕЩЕНИЕ ЗА ВЕЛОСИПЕДИ				

- ЗАБЕЛЕЖКИ:**
- Кота +0.00 се гледа от проекта по вертикална планировка.
  - Всички размери са в сантиметри.
  - Всички размери са в сантиметри.
  - Височината на вратите и прозорците са от кота готов под при положена арх. настилка
  - Размерите на дограмата се вземат на място
  - Инсталационните пакети се обличат с гипсокартон по контура на отворите, оставени в плочата
  - Конструктивните елементи да се гледат от кофракните планове
  - Инсталационните отвори да се гледат по планове на състава специалност и конструкции
  - Всички външни стени и външни повърхности на конструктивните елементи се покриват с топлоизолация (по топлотехн. изчисления)
  - Височината на парапетите на балконите е 105cm от катата на готовата настилка.
  - За уточнения и подробности, свързани с изпълнението на строително-монтажните работи, да се уведомяват проектантите по съответните части.

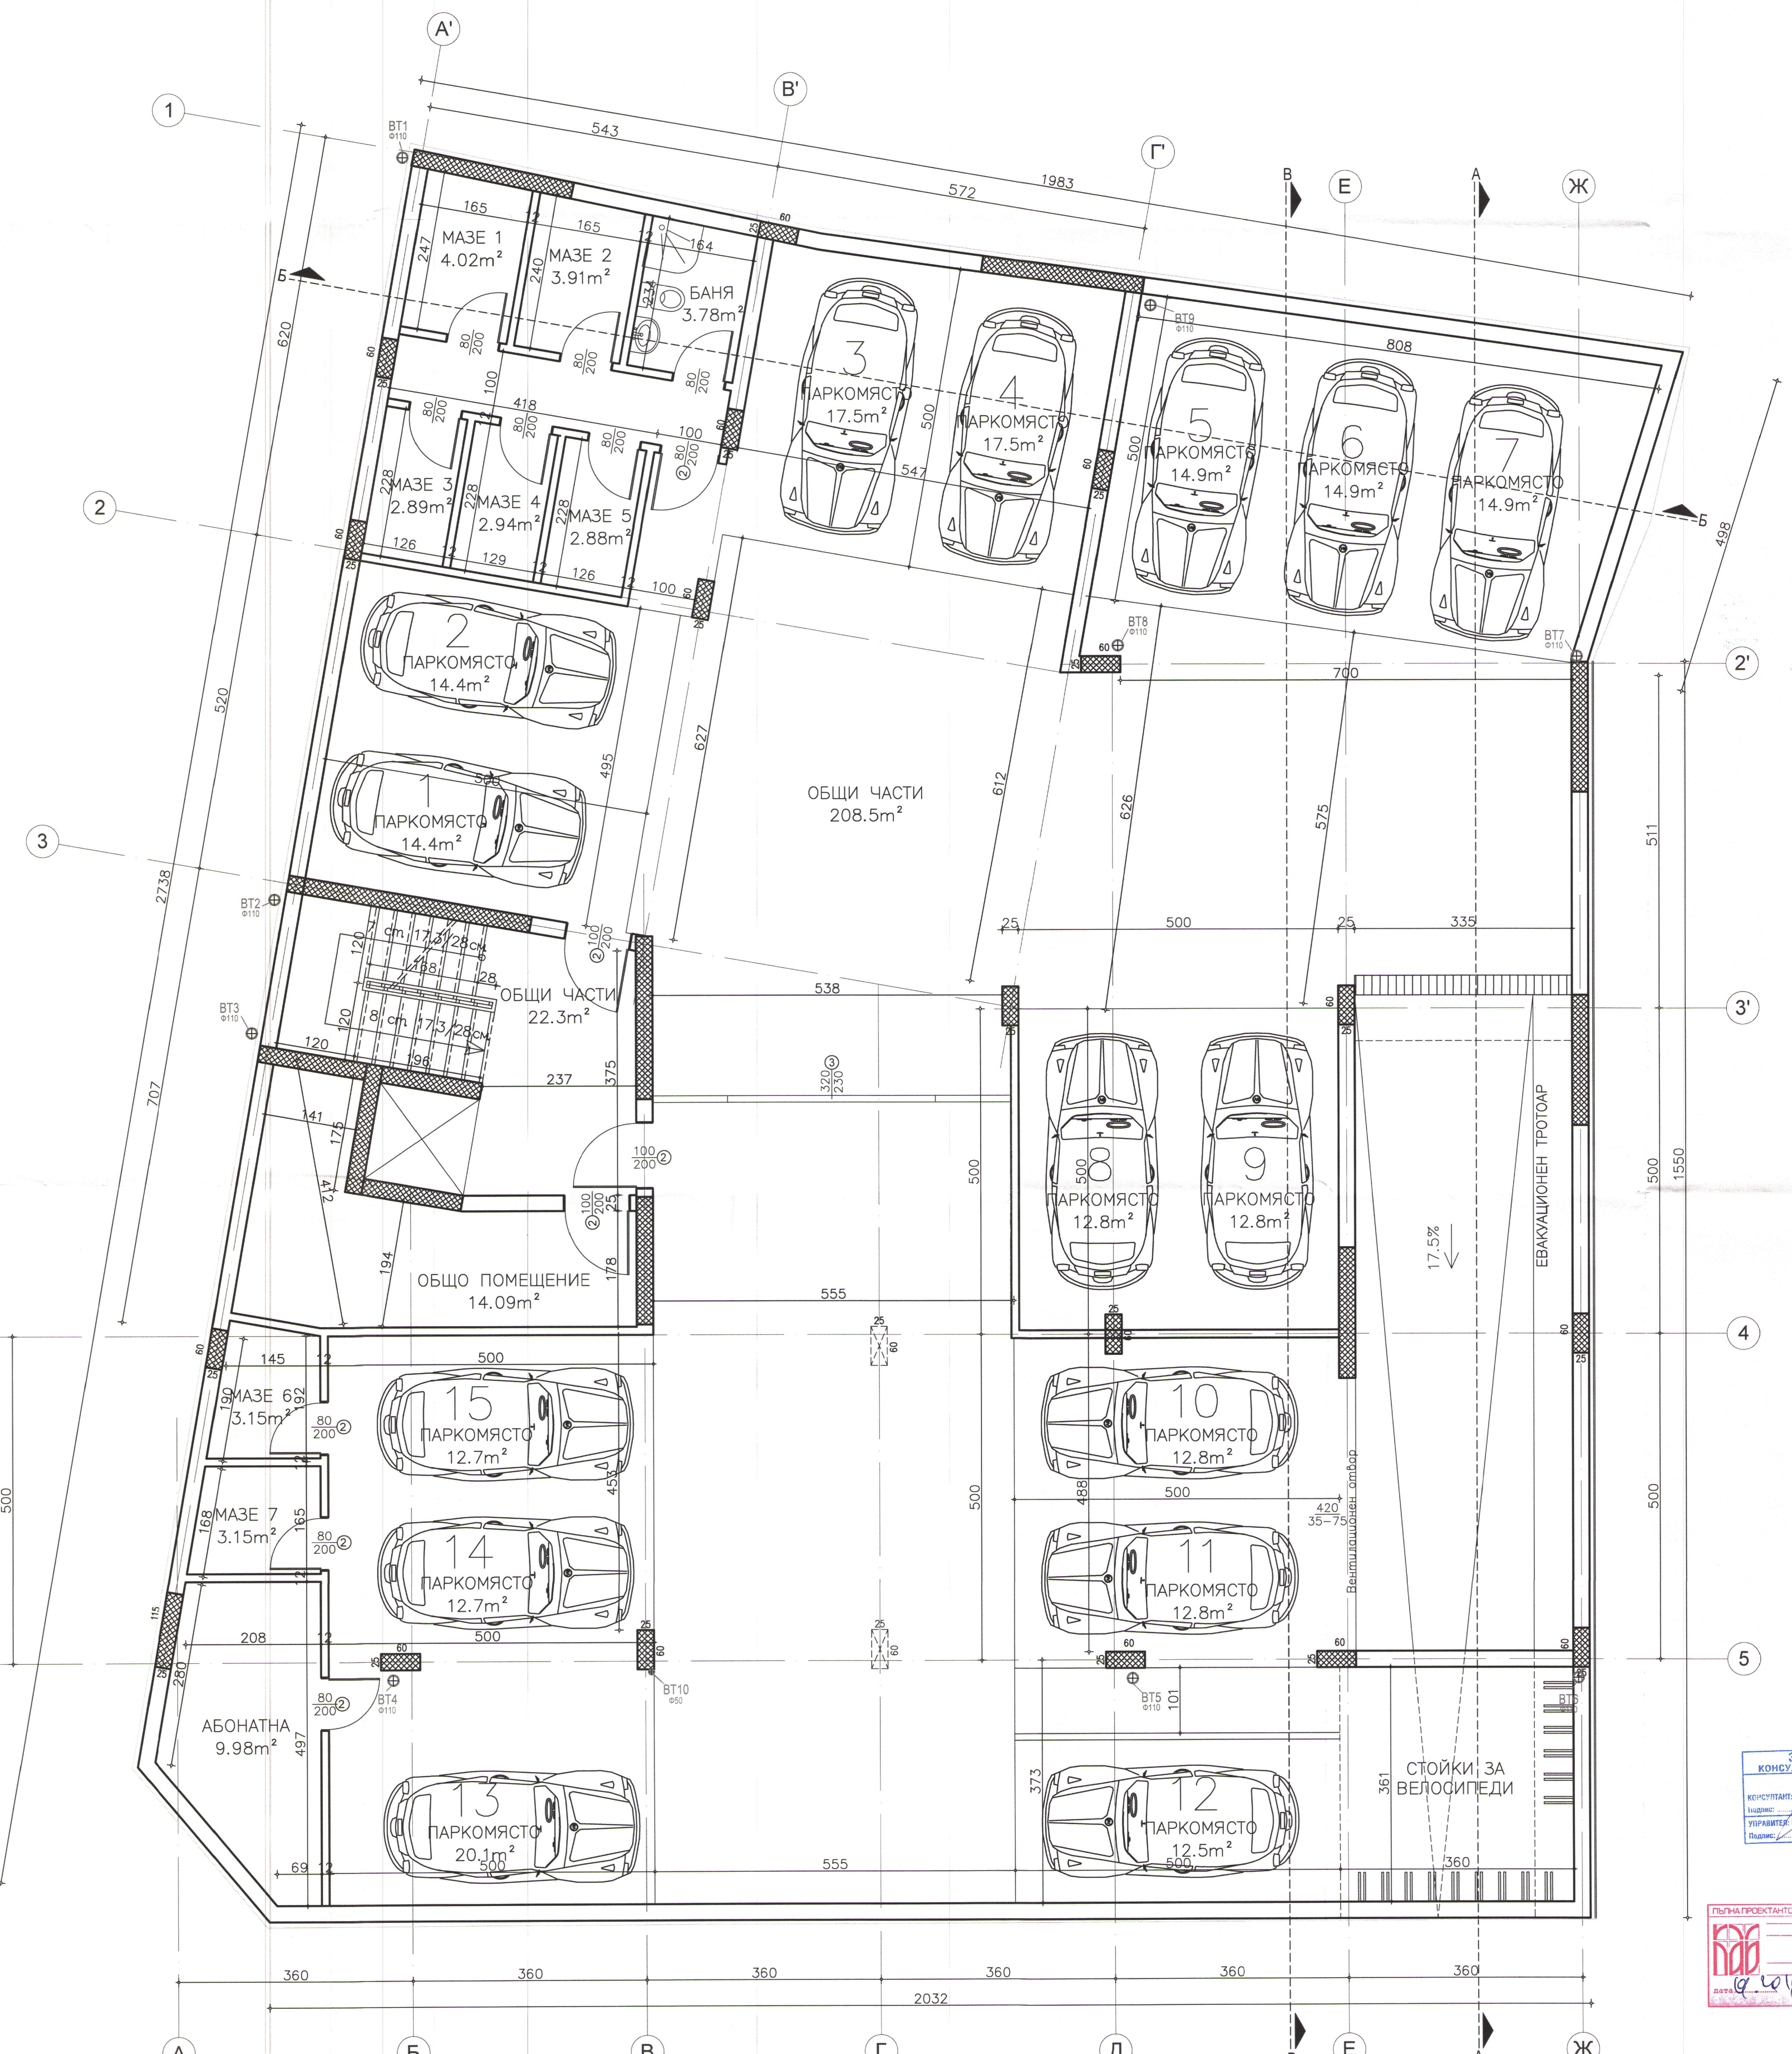

- ЛЕГЕНДА:**
- 100/200 ДИМОУПЪТНИ ВРАТИ СЪС САМОЗАТВАРЯЩИ СЕ ПАНТИ И С ОГНЕУСТОЙЧИВОСТ 90 МИН.
  - 320/230 АВТОМАТИЧНА ДИМОУПЪТЕНА ВРАТА МОНОБЛОК С МЕХАНИЗЪМ И СЪЛЪТ ОГНЕУСТОЙЧИВОСТ 90 МИН.

СОВЕСТНИЦИ:
СИВБИЯ НИКОЛОВА
МАРИЯ ВЕЛЕВА
АНТОАНЕТА ВАСИЛЕВА
ВАНОШКА ЦВЕТКОВА
ЦЕЦКА ГЕОРГИЕВА
ИОРДАН НАЦЕВ

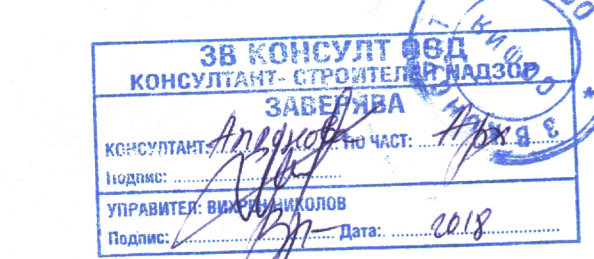

**ГЛАВНА ПРОЕКТАНТСКА ПРАВООБЛАГАТЕЛНА ОРГАНИЗАЦИЯ**

**ГАДЖЕВ АРХИТЕКТГРУП ЕООД**  
 СОФИЯ, БУЛ. "НИКОЛА ВАПЦАРОВ" БЛ. 18 А  
 e-mail: gadjev.arch@abv.bg; gadjev.arch@abv.bg; gadjev.arch@abv.bg

ВЪЗЛОЖИТЕЛ: СОБСТВЕНИЦИТЕ  
 ОБЕКТ: ЖИЛИЩНА СГРАДА-УЛИЦА VII-317.318, кв. 209, м. "НАДЕЖДА 2Б"

ПРОЕКТАНТ ПО ЧАСТ:

СТАТУС	АРХ.	АРХ. Ю. ГАДЖЕВ
АРХИТЕКТУРА	КОНС.	ИНЖ. Л. АНГЕЛОВ
ТЕХНИЧЕСКИ ПРОЕКТ	ЕП	ИНЖ. АНАЛИЕВ
П-П СТУДИО	ВК	ИНЖ. Г. ГЕОРГИЕВ
АРХ. Ю. ГАДЖЕВ	ГЕОД.	ИНЖ. К. ШАЛАМАВАНОВ

**РАЗПРЕДЕЛЕНИЕ НА ПОДЗЕМЕН ГАРАЖ - НИВО -2.60 - 528.80 = 528.80m2**